





P2-1A

4+1 DORMITORIOS
PLANTA PRIMERA

Superficie construida con zonas comunes:
223,20 m²

PLAZAS GARAJE

1ª PLAZA:
2ª PLAZA:

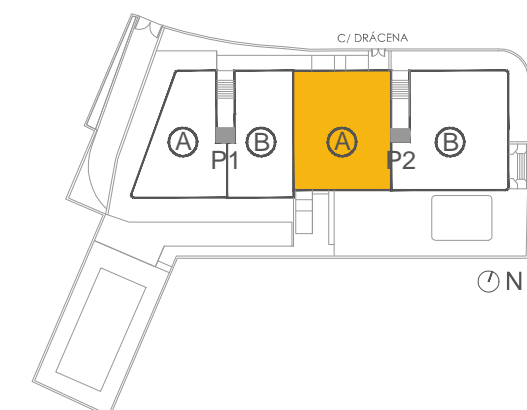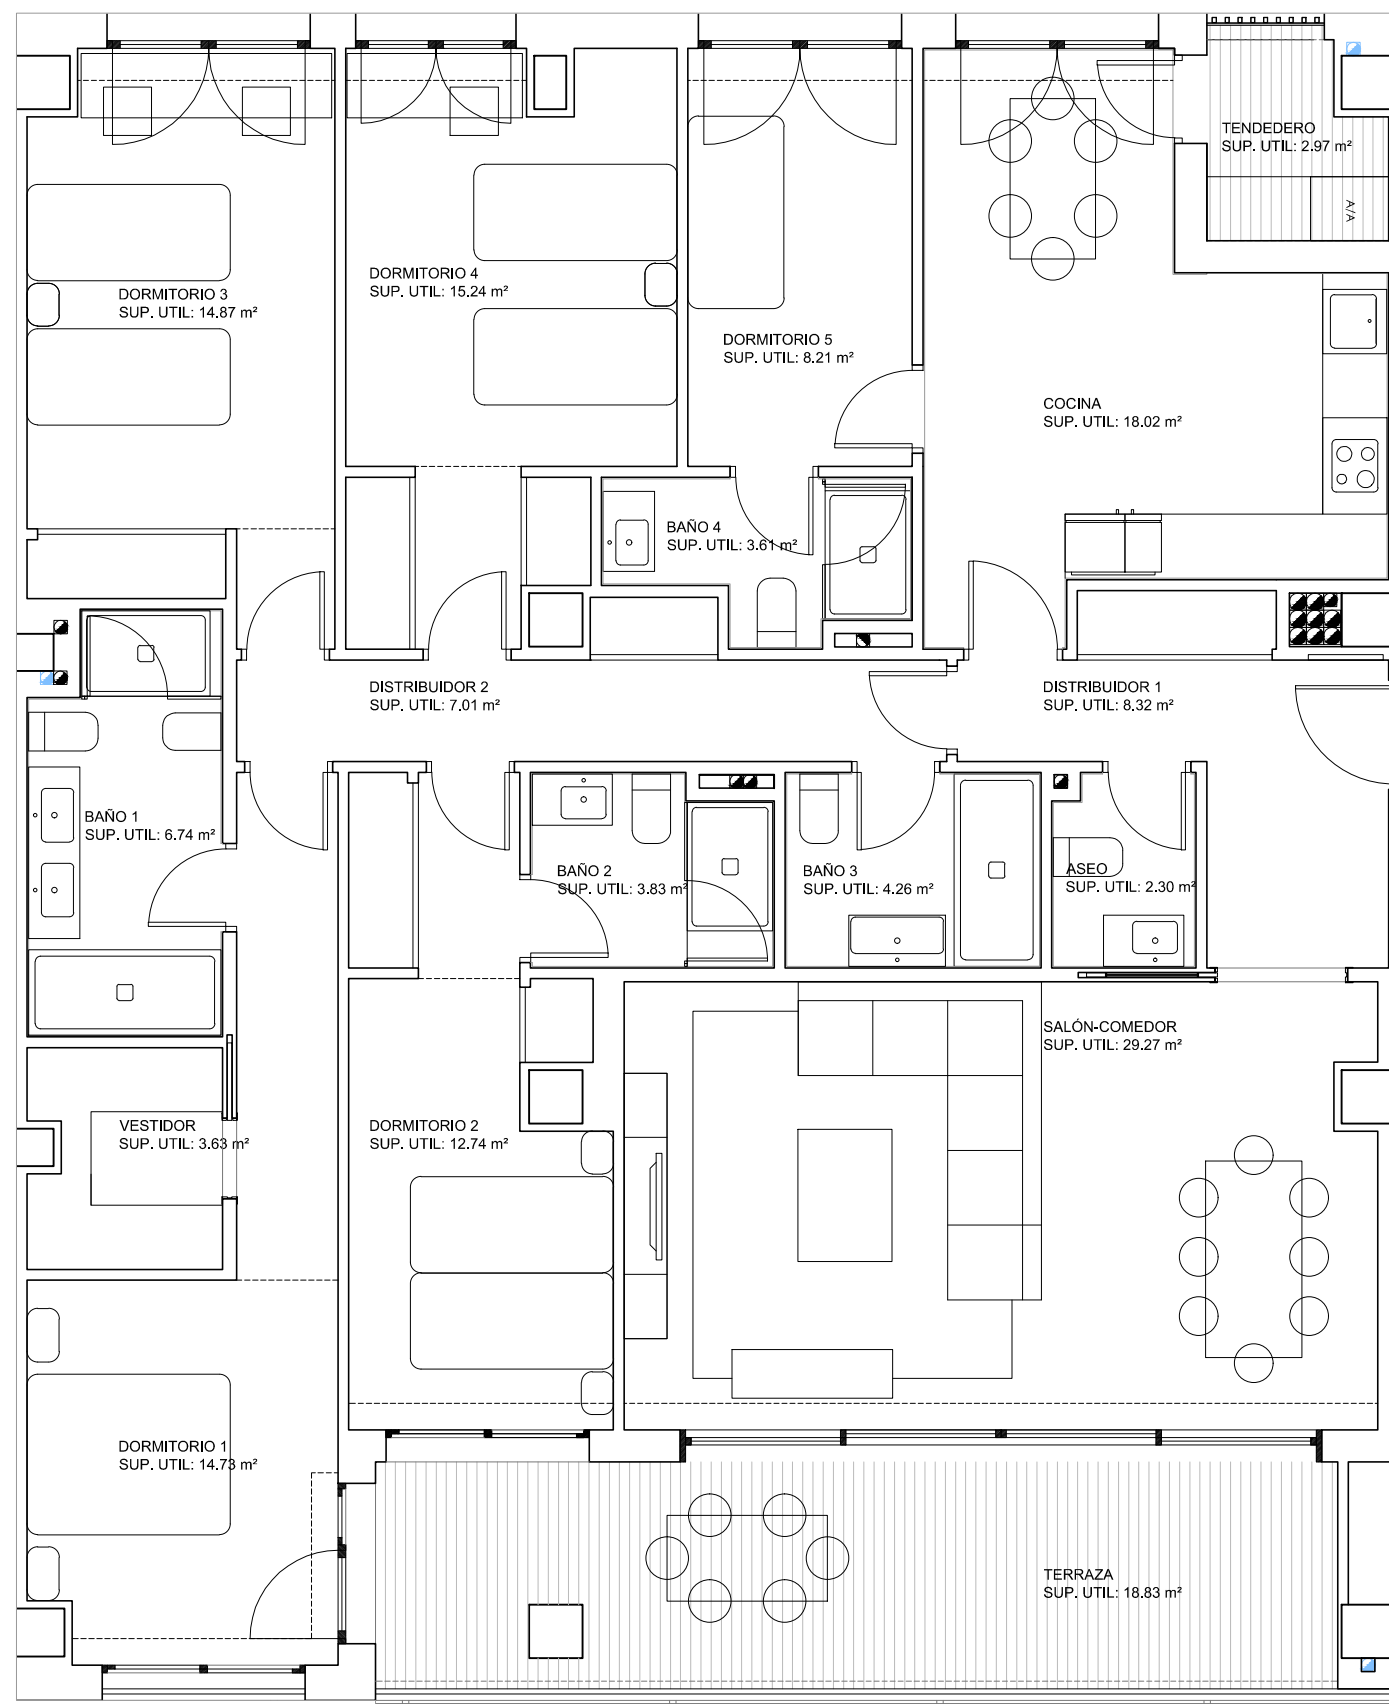

FECHA Y FIRMA:

Escala: 1/100

Escala gráfica



Distribución de la tipología en planta

*Por exigencias técnicas y/o jurídicas, este plano puede sufrir alteraciones. Amueblamiento y cocina no incluidos.
Las superficies rotuladas son útiles.
Plano procedente de anteproyecto. Documentación no contractual





P2-1B

4+1 DORMITORIOS
PLANTA PRIMERA

Superficie construida con zonas comunes:
242,84 m²

PLAZAS GARAJE


1ª PLAZA:
2ª PLAZA:

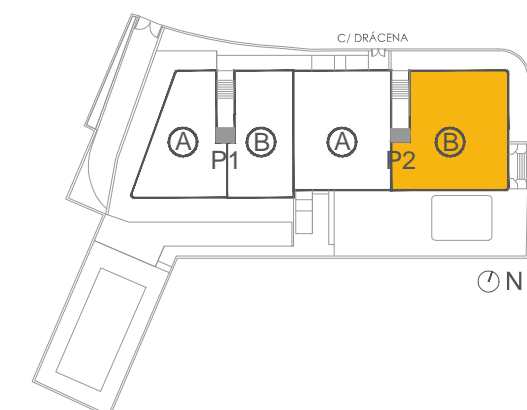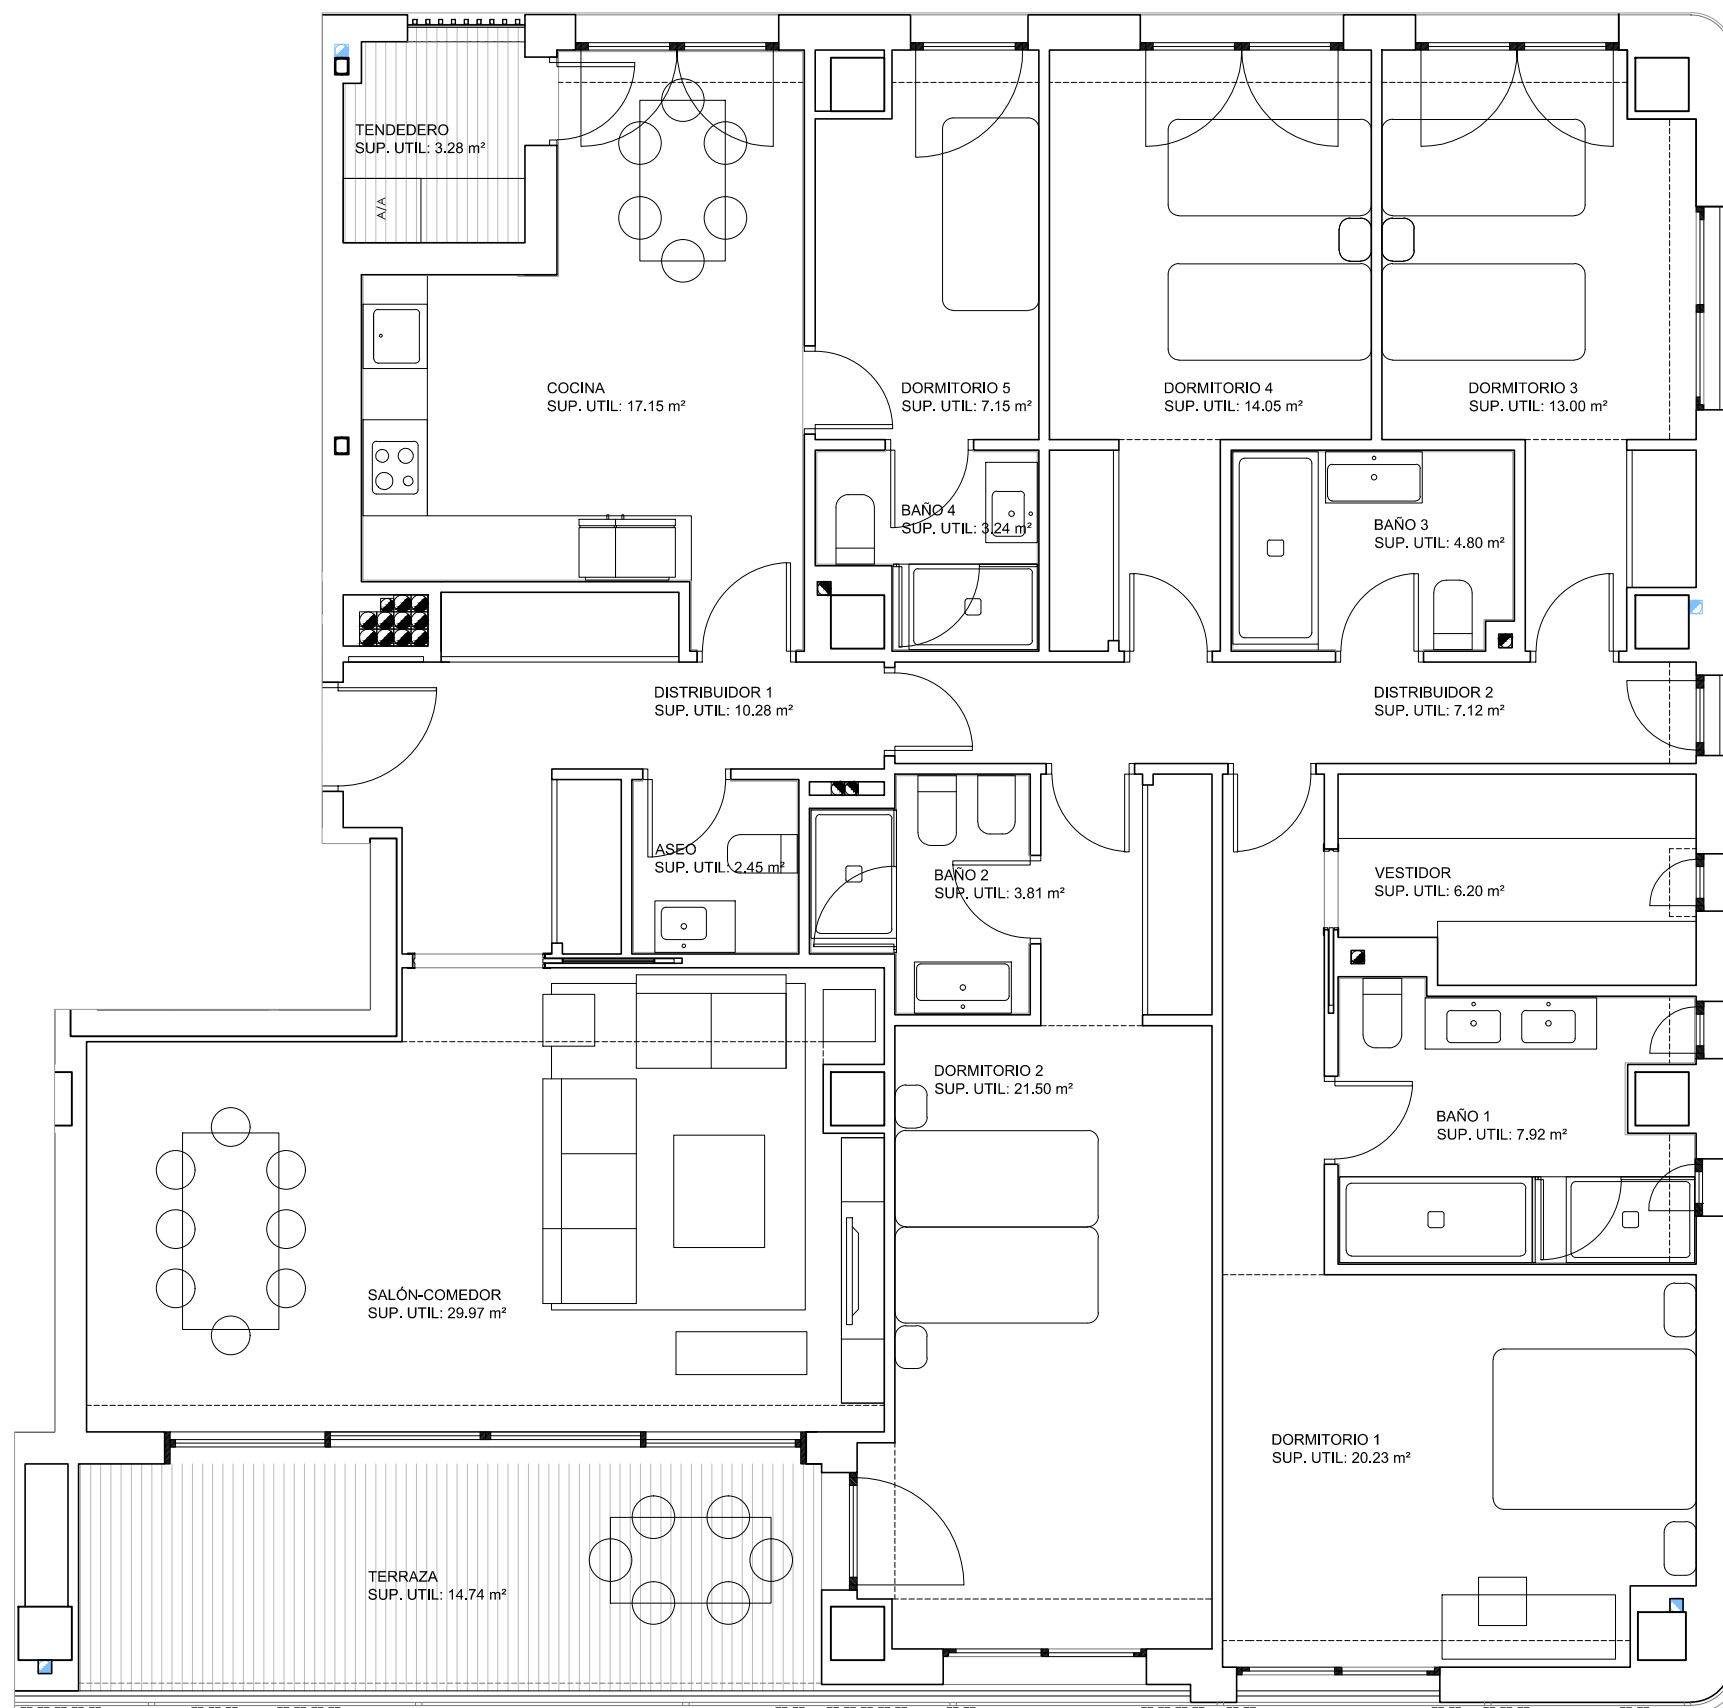

FECHA Y FIRMA:

Escala: 1/100

Escala gráfica

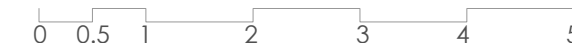

Distribución de la tipología en planta

*Por exigencias técnicas y/o jurídicas, este plano puede sufrir alteraciones. Amueblamiento y cocina no incluidos.
Las superficies rotuladas son útiles.
Plano procedente de anteproyecto. Documentación no contractual